

N type

3LDK  
+2WIC

専有面積


72.77㎡  
(約22.01坪)

バルコニー面積

10.62㎡  
(約3.21坪)

◎リビング・ダイニングと洋室(3)の間に  
可変性のあるウォールドアを採用。

◎2つのウォークインクローゼットをはじめ、  
機能的かつ豊富な収納をご用意。

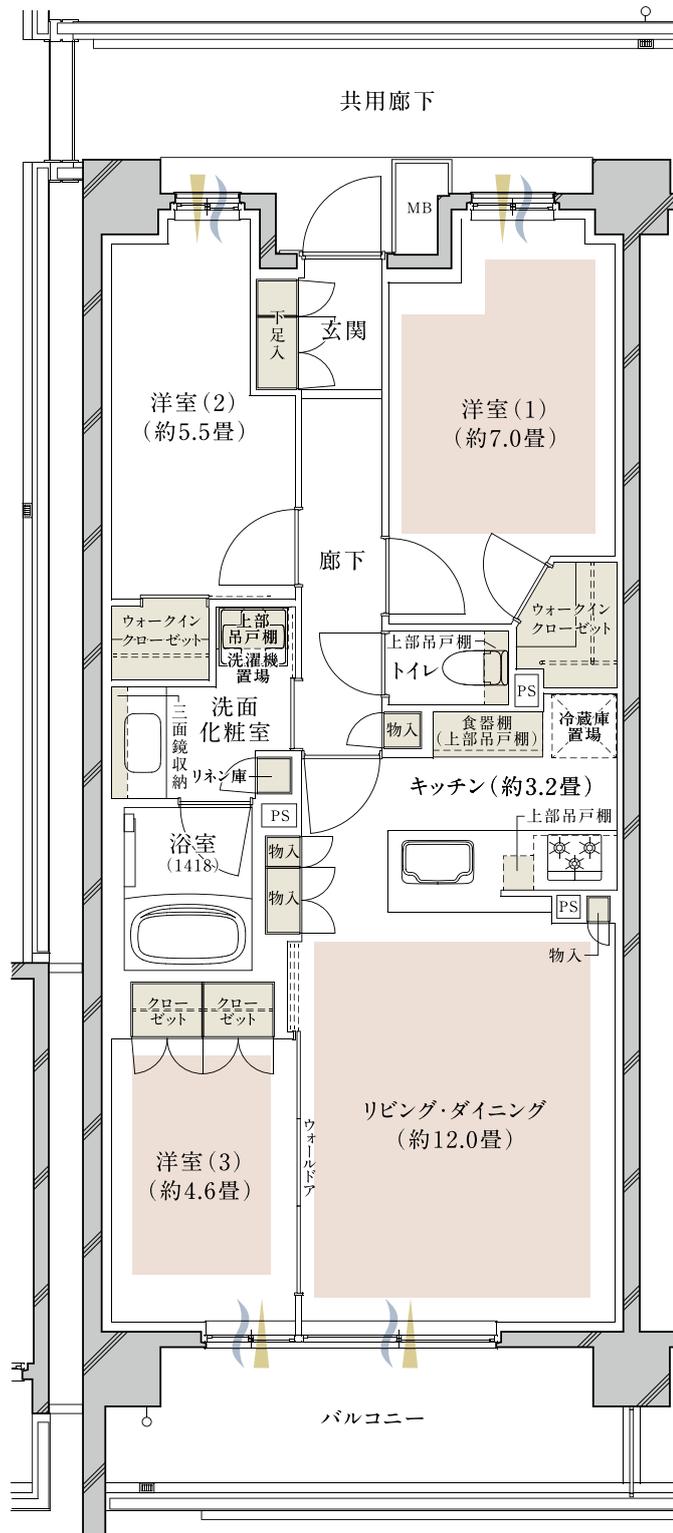

WIC=ウォークインクローゼット

■ 収納 □ 床暖房 ▲ 採光 ▼ 通風

※掲載の図面は、施工上の都合・改良等により変更となる場合があります。あらかじめご了承ください。